ATA DE REUNIÃO ENTRE A EMPRESA PREVEN CONSTRUTORA E INCORPORADORA E A CÂMARA MUNICIPAL DE LUTÉCIA

Assunto: Informações sobre mudança do projeto arquitetônico da nova sede da câmara municipal

No dia 16 de janeiro de 2025, reuniram-se na sede da Câmara Municipal de Lutécia, sito a Praça Arlindo Eiras, 125, nesta cidade de Lutécia-SP, às 10:00h, houve a realização de uma reunião para discutir sobre algumas mudanças no projeto da construção da nova sede da Câmara Municipal. Encontraram-se presentes o Presidente da Câmara José Rafael, o Vereador Paulo Vieira (Pacote de Sal), Secretário Legislativo Emanuel, o Engenheiro Civil contratado da Câmara Municipal Luiz Fernando, o Proprietário da Empresa PREVEN Marcelo e o Engenheiro da Empresa Manoel. Foram discutidos e decididos o seguinte:

- Rebaixamento do aterramento do terreno em 40cm;
- Rebaixamento da garagem, para que seja retirado a rampa localizada dentro do ambiente e que seja colocada uma escada de acesso ao prédio;
- Mudança de local da porta de entrada da secretária para o centro, uma vez que rebaixado o terreno, o local onde foi planejada a porta ficaria abaixo do nível, podendo entrar água;
- Mudança de local da porta de entrada ao plenário pela secretária;
- Mudança da parede de concreto-PAR1, que está localizada na divisa do terreno, passando para a outra parede que encontra-se paralela, conforme o projeto estrutural, ficando assim: as vigas VB5 e VB3 entre os pilares P8-P10-P21-P26 e P27 passará a ser PAR1, já as PAR1 entre os pilares P11-P12 e P27 ficaria sendo VB5, conforme anexo;

Estando todos de acordo com essas mudanças, nada mais havendo a tratar, o Sr. Presidente encerrou a reunião, da qual eu, Emanuel José Lourenco - Secretário Legislativo, lavrei a presente ata, que será assinada por mim e pelos demais presentes.

JOSÉ RAFAEL GOMES MONTEIRO
Presidente

PAULO VIEIRA DO NASCIMENTO
Vereador

gov.br
Documento assinado digitalmente
EMANUEL JOSE LOURENCO
Data: 13/03/2025 16:18:51-0300
Verifique em https://validar.iti.gov.br

EMANUEL JOSÉ LOURENÇO
Secretario Legislativo

LUIZ FERNANDO DA ROCHA
Engenheiro Civil

JOSÉ MARCELO DOMINGUES NEVES
Socio Administrador da Empresa PREVEN

MANUEL FERNANDO ROMBA DIAS
Engenheiro Civil da Empresa PREVEN

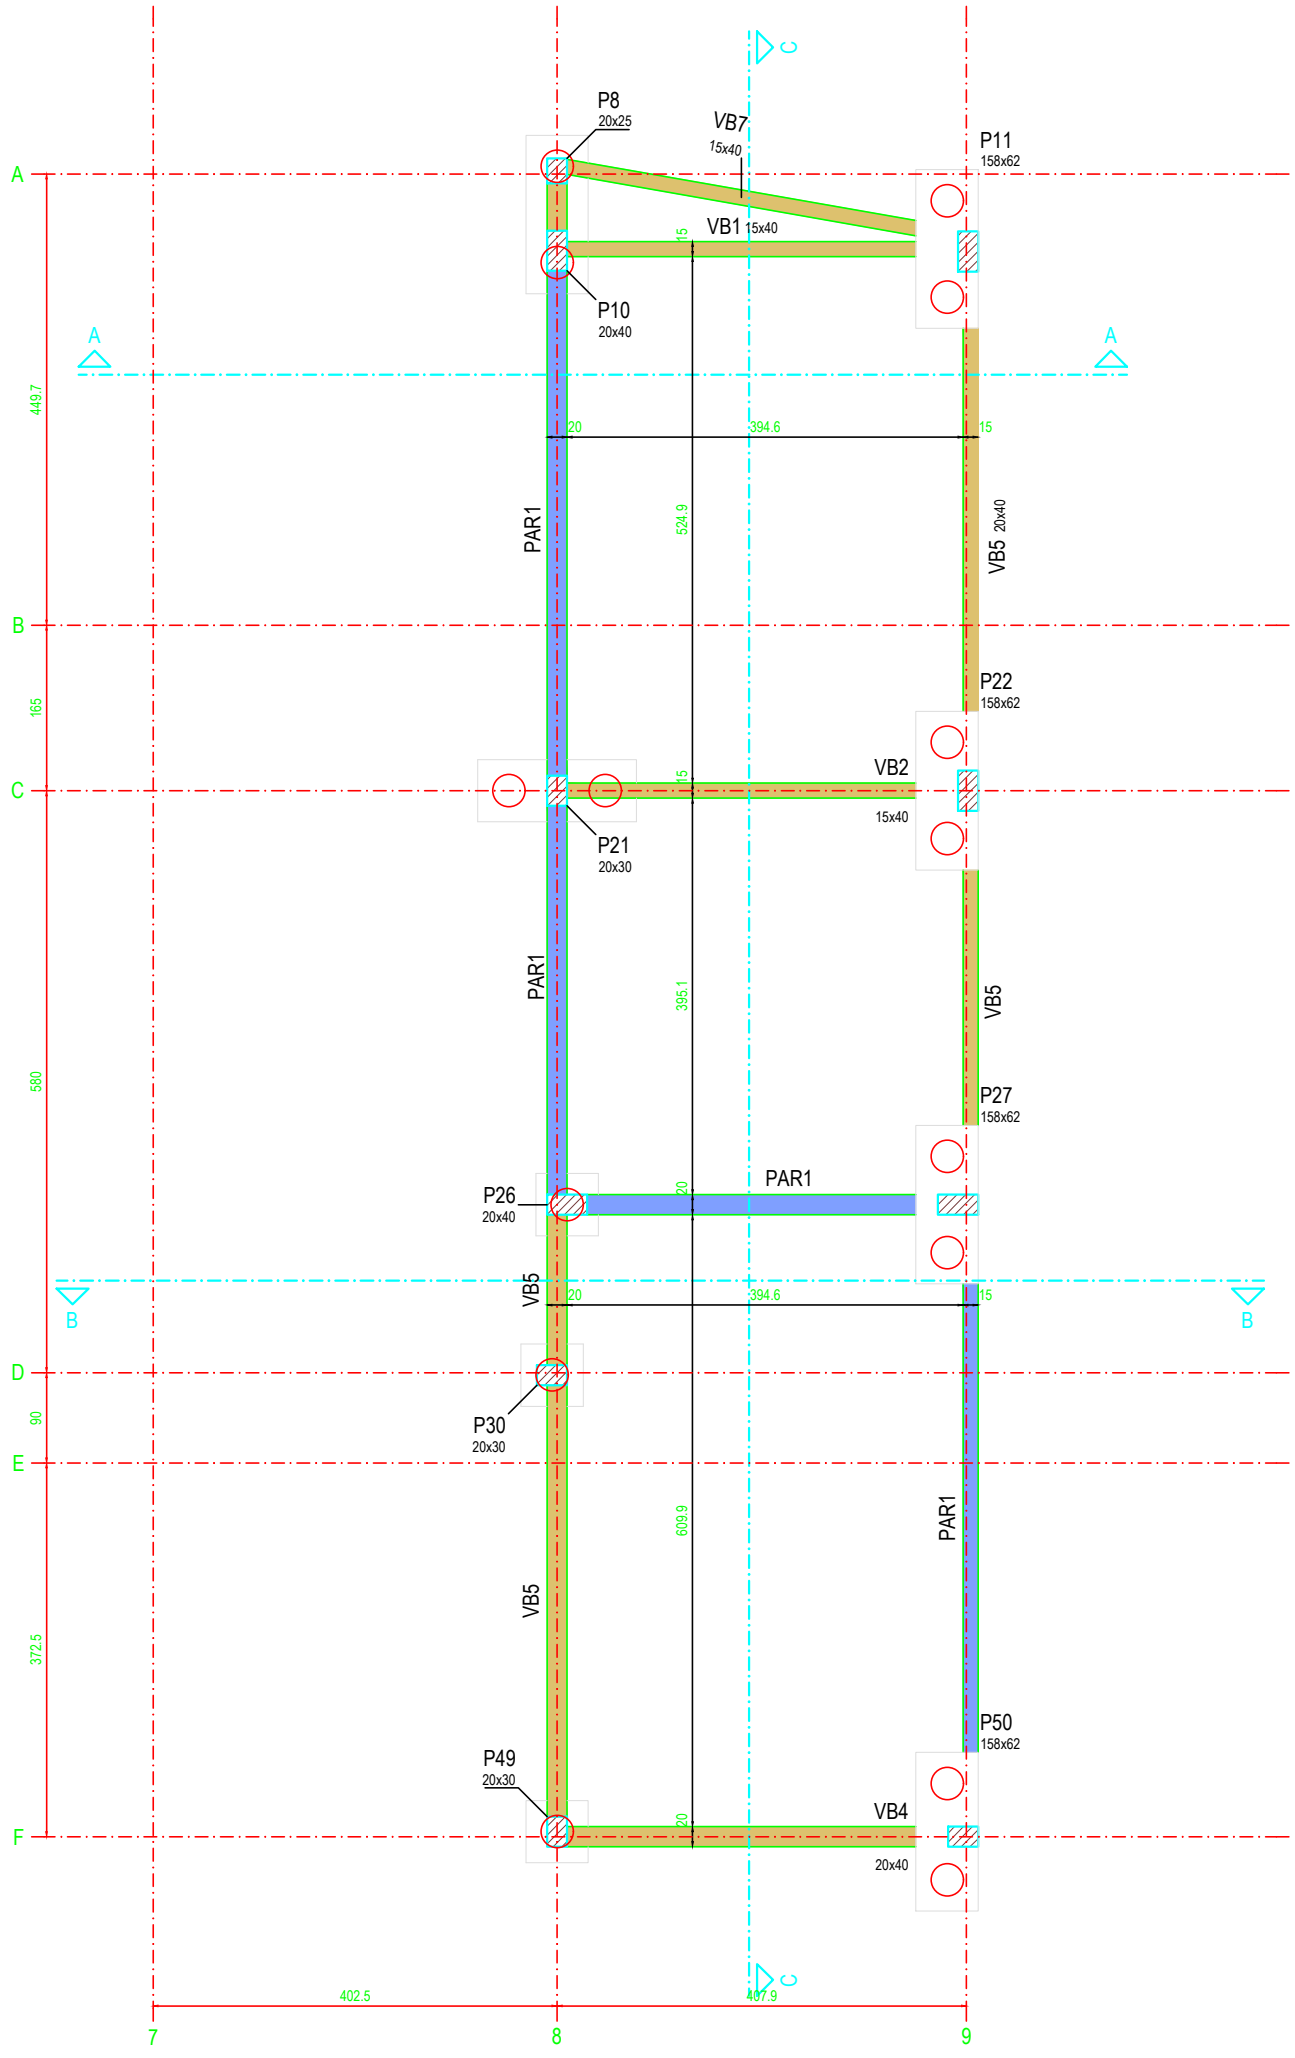

FORMA DO PAVIMENTO CONTENÇÃO (NÍVEL -150)

escala 1:50